小牧市立小牧南小学校改築工事のうち建築工事　月　間　工　程　表

東急・滝特定建設工事共同企業体

工期 2020年8月11日～2023年3月1日
(2021年8月21日 作成)

工事概要
主構造　：　RC造4F（一部S造）
建築面積：　5250.3㎡
延床面積：　11340.73㎡
敷地面積：　21694.67㎡
規模　：　最高高さ 16.0m 最大スパン 24.0m

発注者：　小牧市総務部資産管理課
設計者：　㈱久米設計
監理者：　㈱久米設計
工事場所：　小牧市若草町82番地
主用途：　普通教室,管理・特別教室,図書ｴﾘｱ,体育館,ﾌﾟｰﾙ
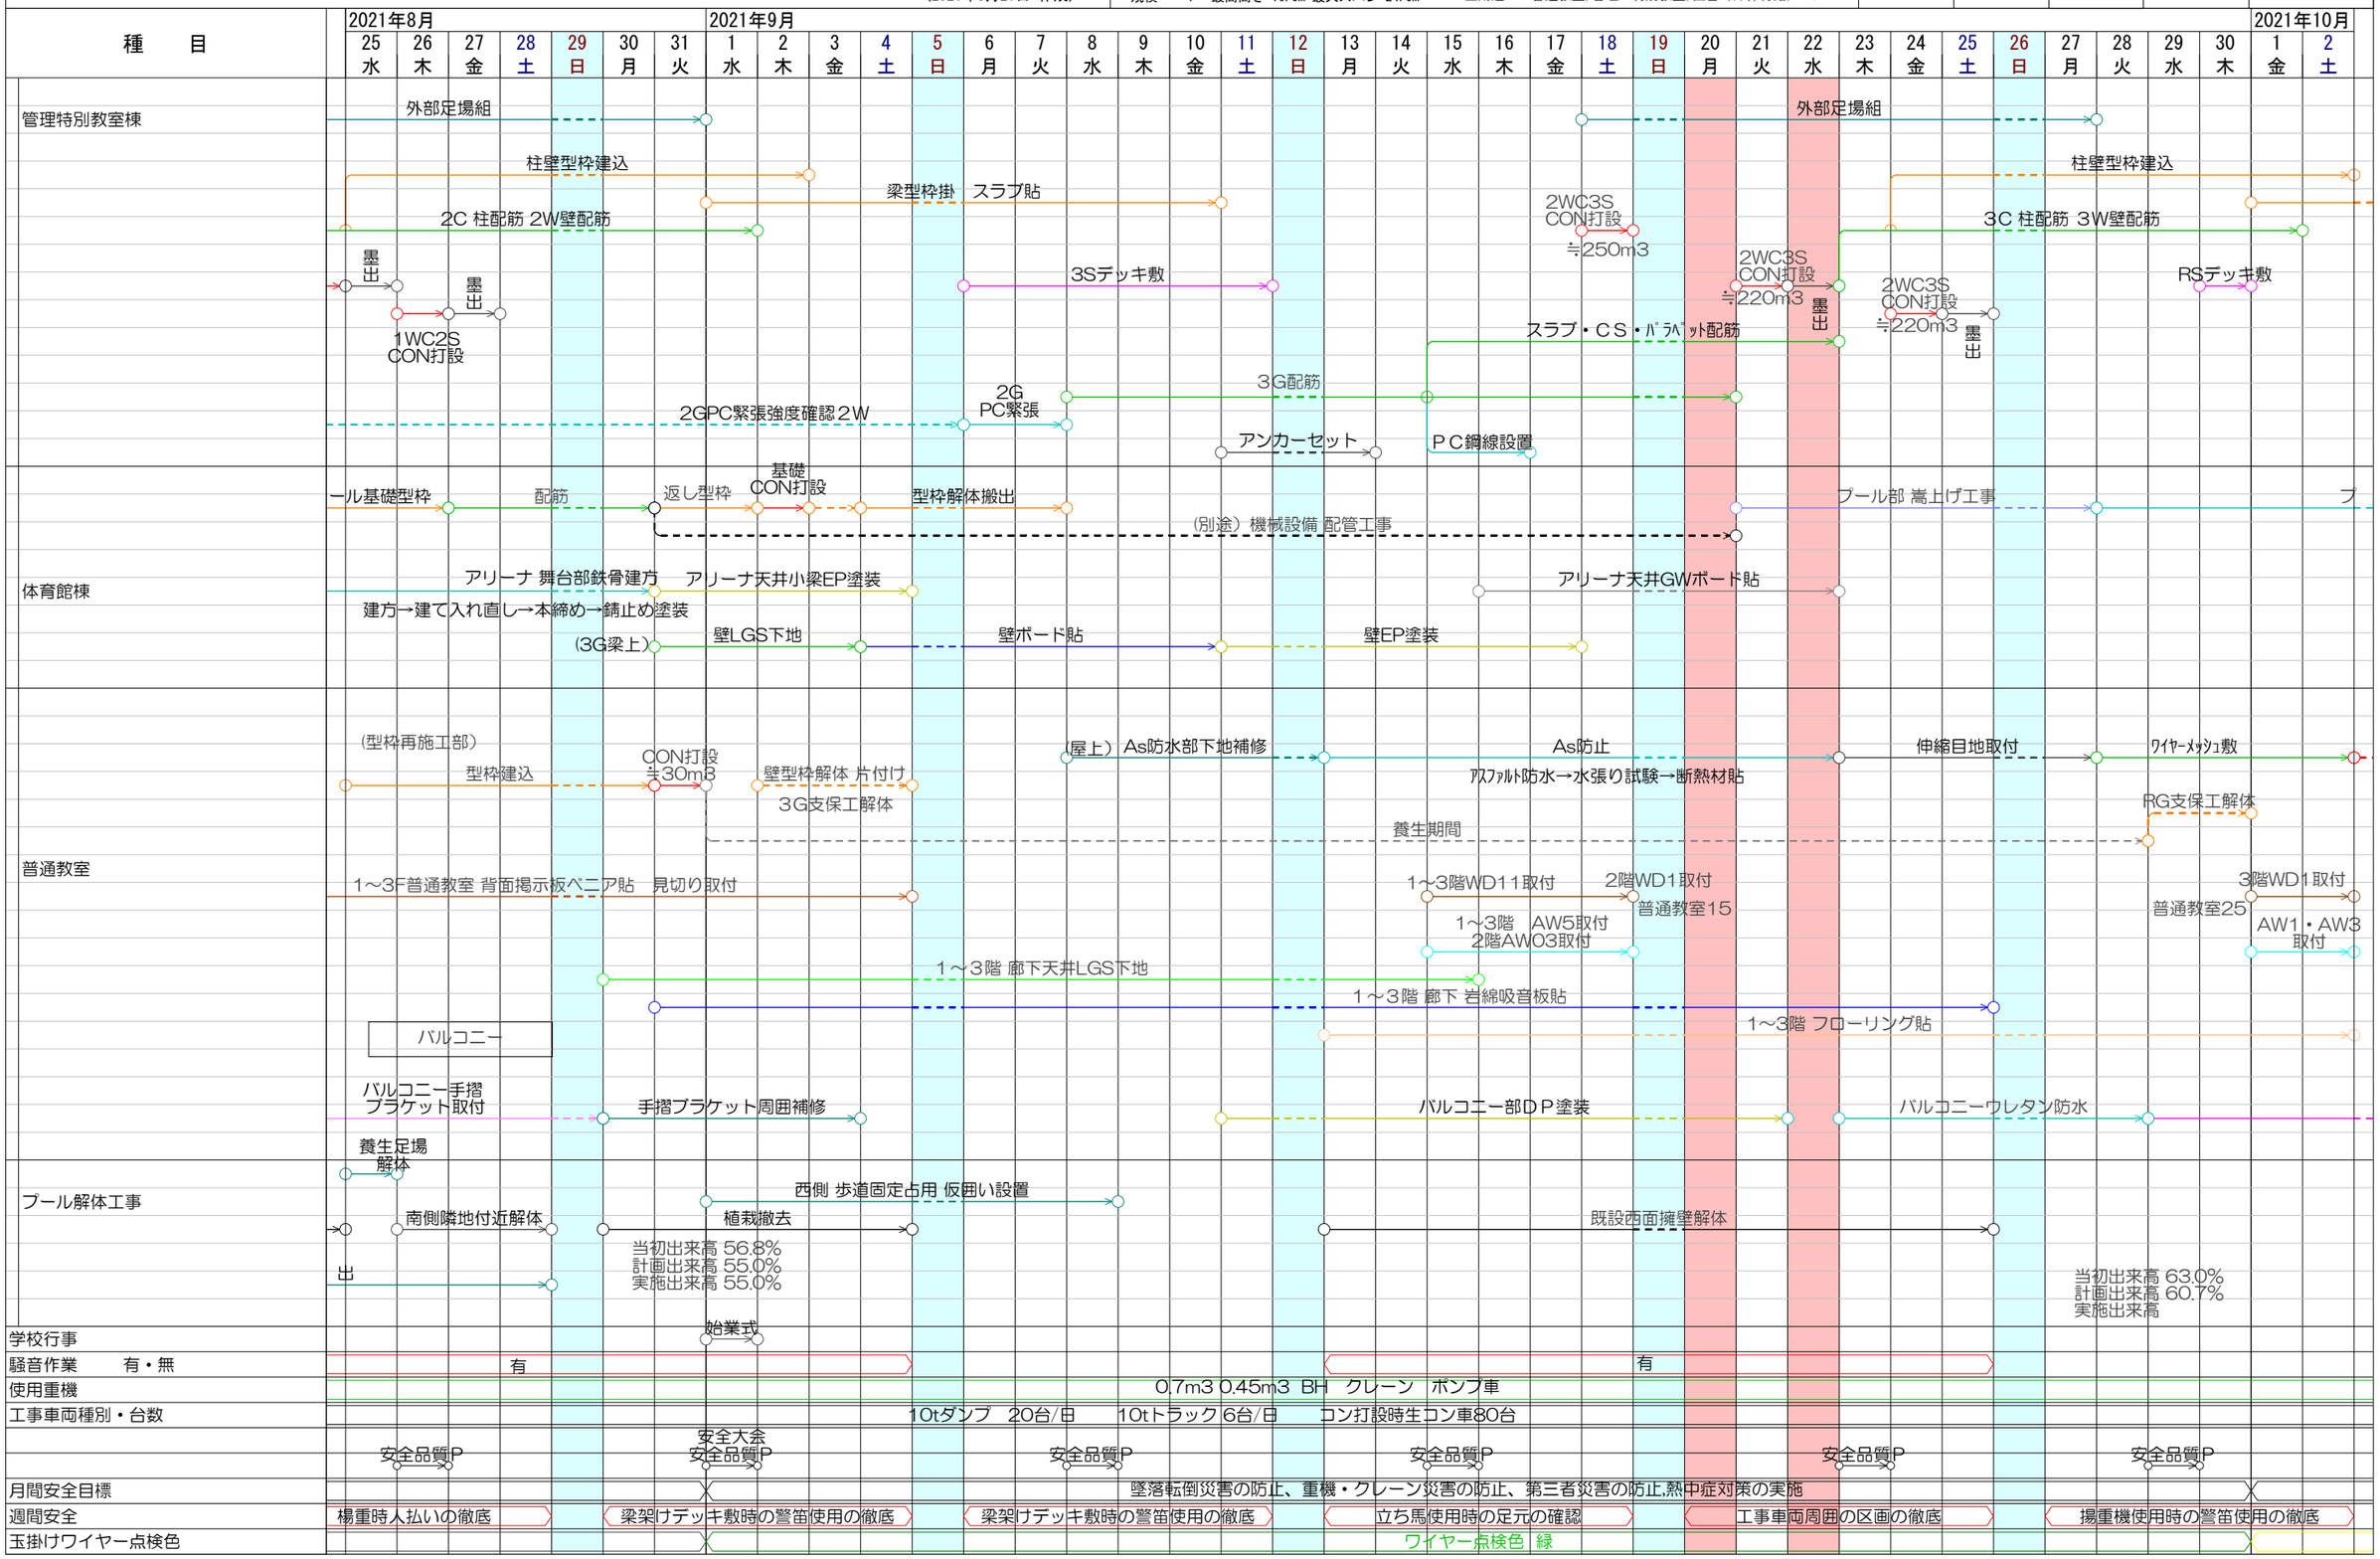
所　長	副所長	工事長	主任	作成者
岩田	松村	太田	木村	松村